


MODELLO  
F. C. A. P. - 88



MINISTERO DELLE FINANZE  
DIREZIONE GENERALE DEL CATASTO E DEI SERVIZI TECNICI ERARIALI  
NUOVO CATASTO EDILIZIO URBANO

Lire  
20

Planimetria dell'immobile situato nel Comune di COMO Comarata Via Ditrecolle  
Ditta Com. VOLPE Ernesto n. a. Giffoni (Salerno) il 23.10.1906 e CORTI Maria Vittoria in VOLPE,  
n. a. Como il 30.5.1907.  
Allegata alla dichiarazione presentata all'Ufficio Tecnico Erariale di COMO

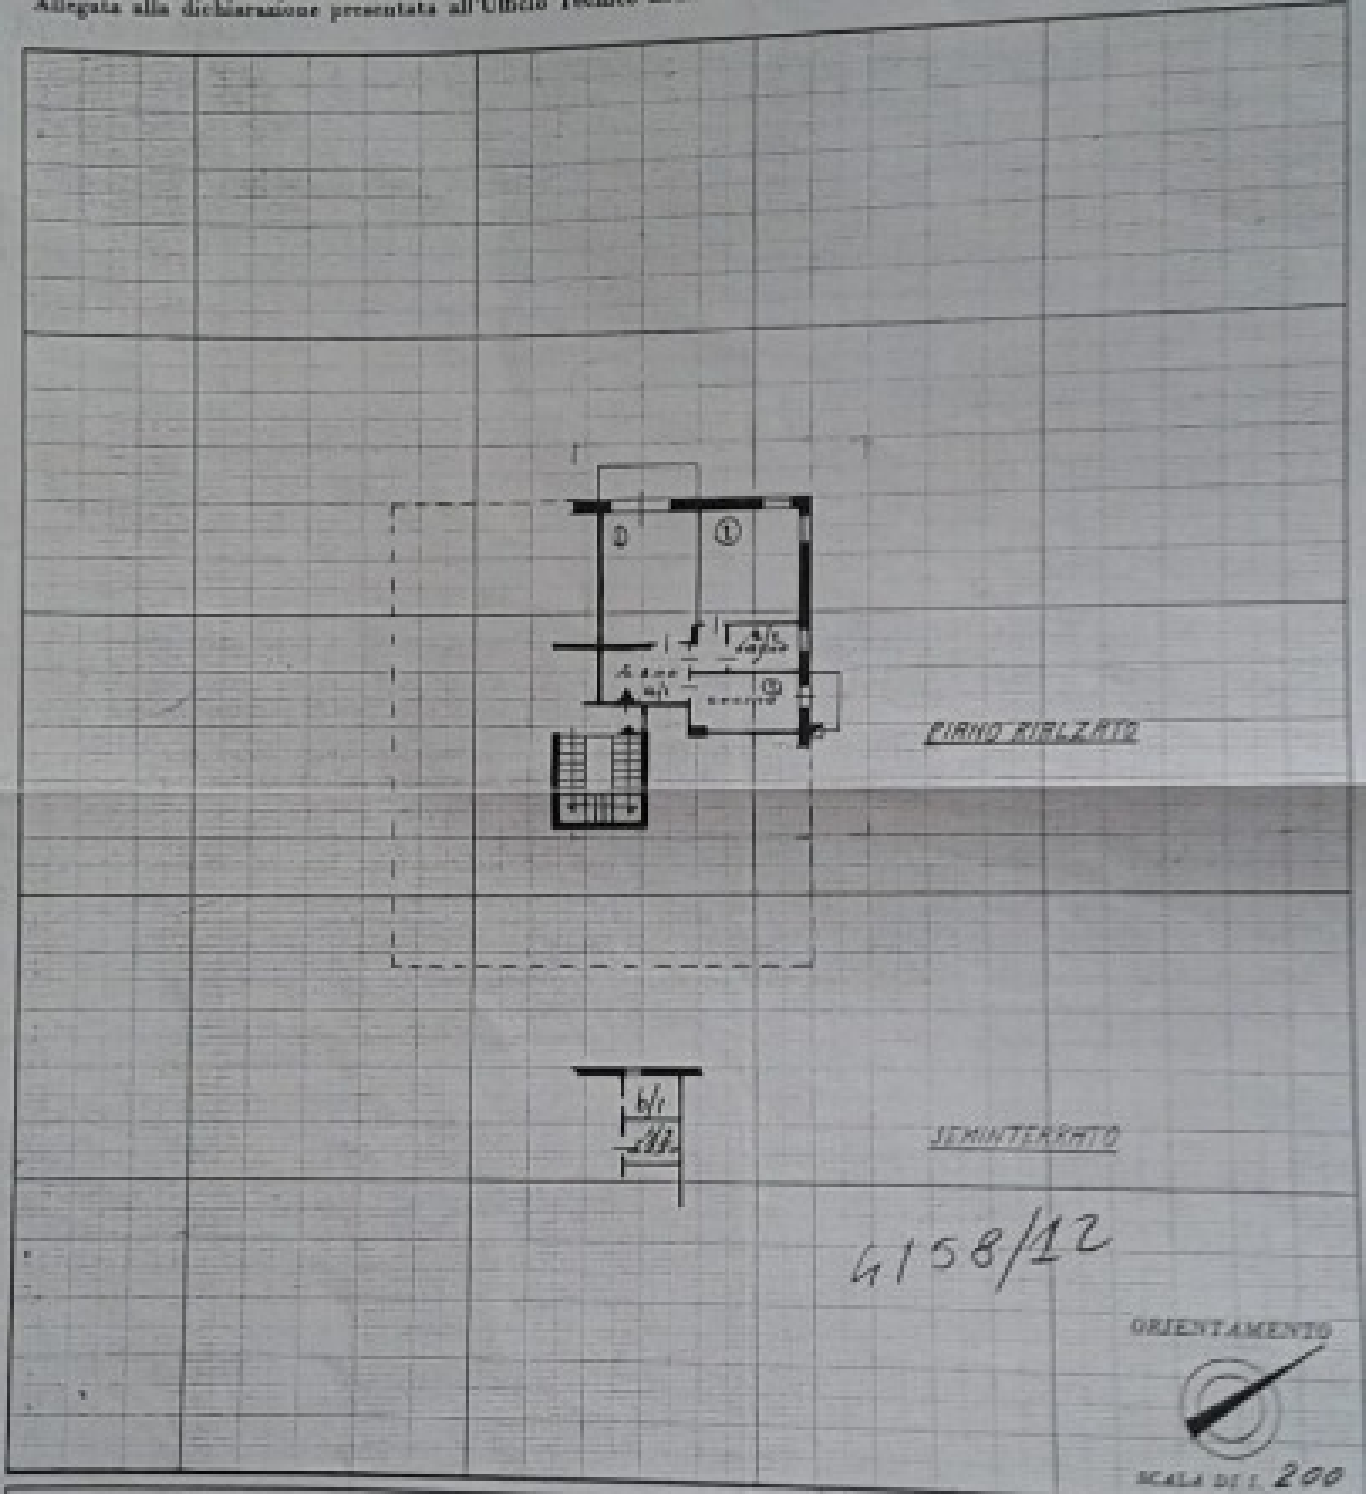

SPAZIO RISERVATO PER LE ANNOTAZIONI...